

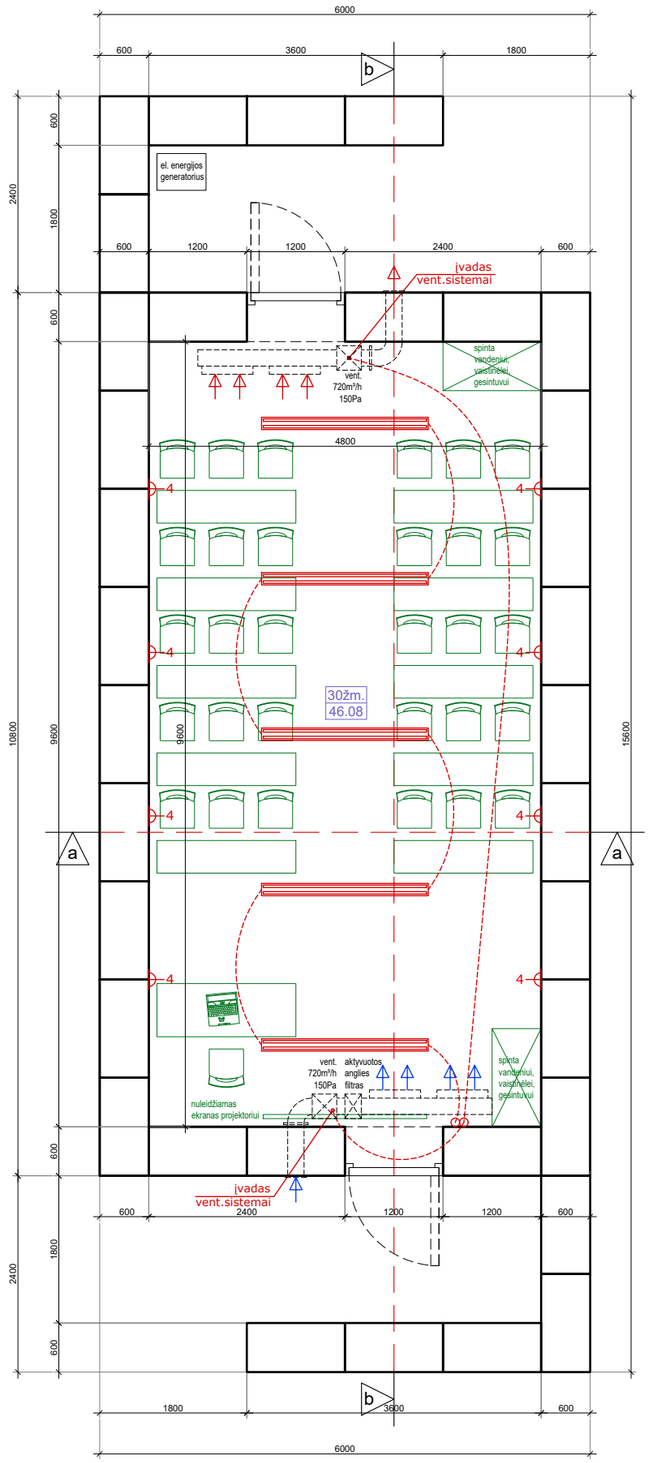


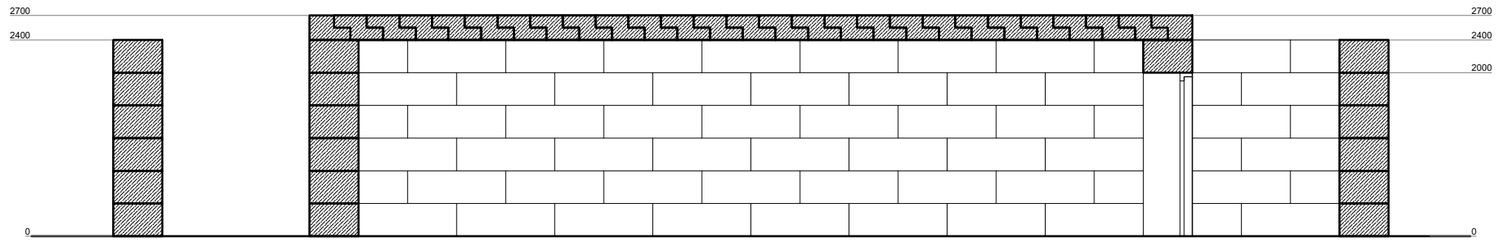

pjūvis b-b

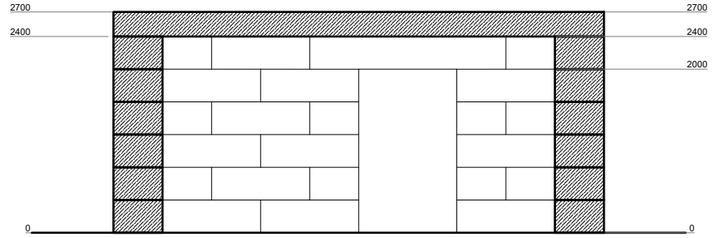

pjūvis a-a

PRIEDANGA, SKIRTA 30 ŽMONIŲ

Pastatas projektuojamas iš 600 mm storio surenkamųjų gelžbetoninių blokų. Perdanga (stogas) – surenkamųjų gelžbetoninių elementų arba monolitinė gelžbetoninė (300mm), dengta užlydoma bitumine stogo danga. Grindys – betoninės (grindų ir pamatų konstrukciniai sprendiniai tikslinami techninio darbo projekto rengimo metu, įvertinus konkrečios statybvietės geotechninių tyrimų rezultatus). Statinys projektuojamas vadovaujantis STR 2.07.02:2024 „Slėptuvės, kolektyvinės apsaugos statinio ir priedangos projektavimo ir įrengimo reikalavimai“, kitais galiojančiais statybos techniniais reglamentais, norminiais statybos techniniais dokumentais bei teisės aktų reikalavimais.

	ROZETĖ (h=30cm)
	JUNGIKLIS h - 90cm
	PAKABINAMAS ŠVIESTUVAS lubose

ATESTATO NR.	**V.Nebilevičiaus individuali veikla Nr.:678382**				PRIEDANGOS, SKIRTOS 30 ŽMONIŲ, PROJEKTINIAI PASIŪLYMAI		
							LAIDA
MA000161	arch	V. NEBILEVIČIUS	2026-08-04		PLANAS, PJŪVIS a-a		0
						DALIS / LAPAS / LAPU	
ETAPAS	UŽSAKOVAS:						
PP					M 1:75	PP / 1 / 1	